



PLANTA BAJA

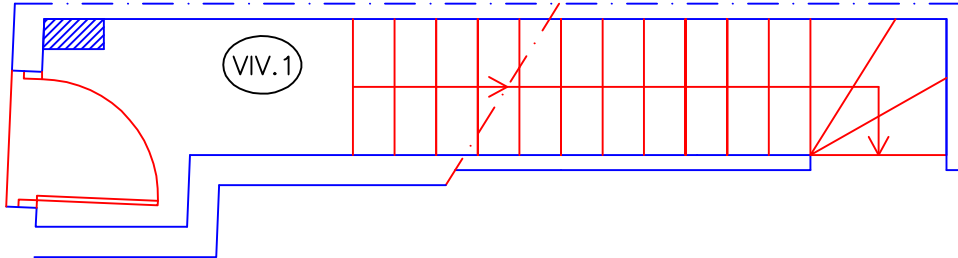


PLANTA PRIMERA

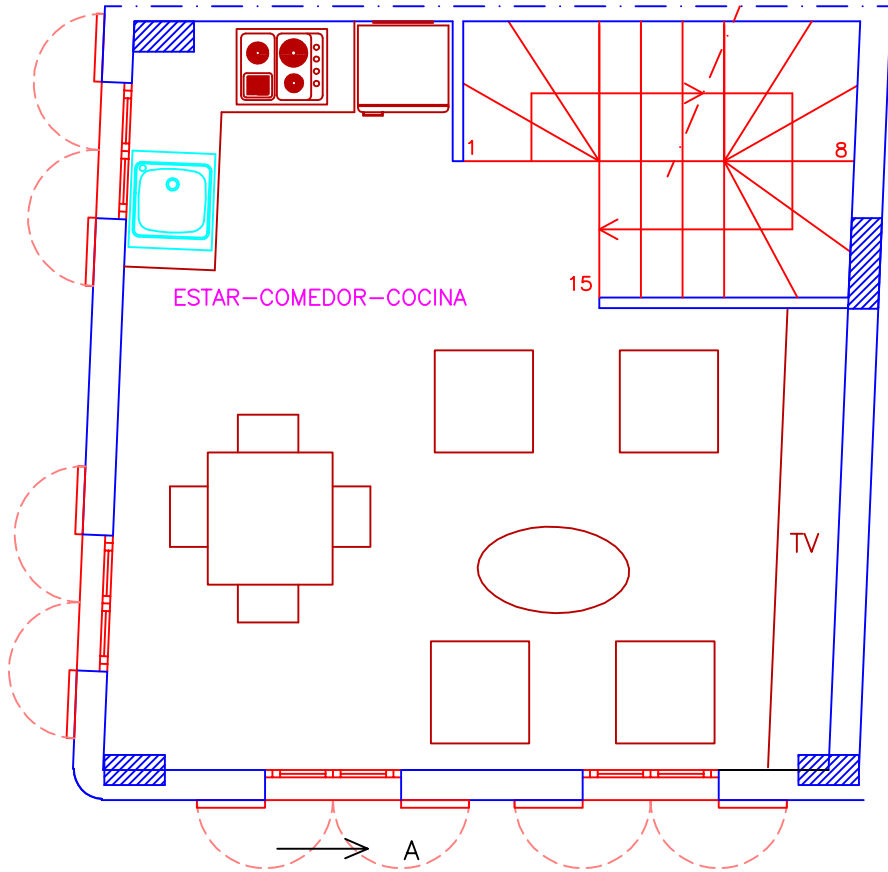


ESCALA 1/50

PLANTA SEGUNDA

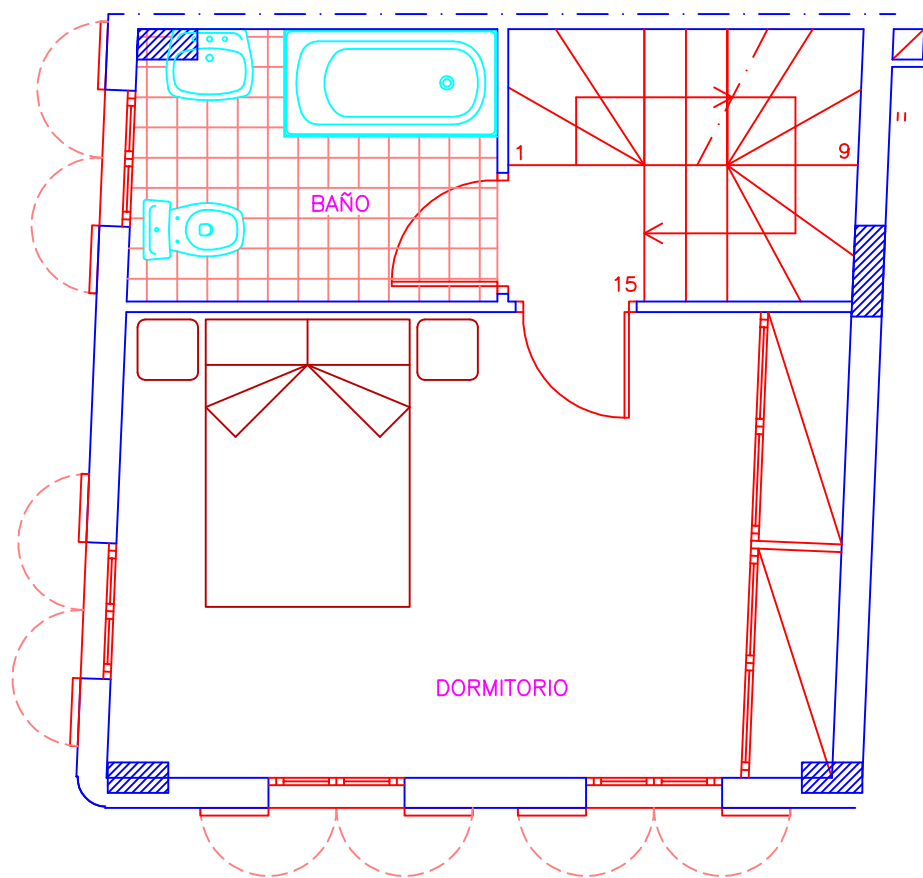

PLANTA PORCHOS

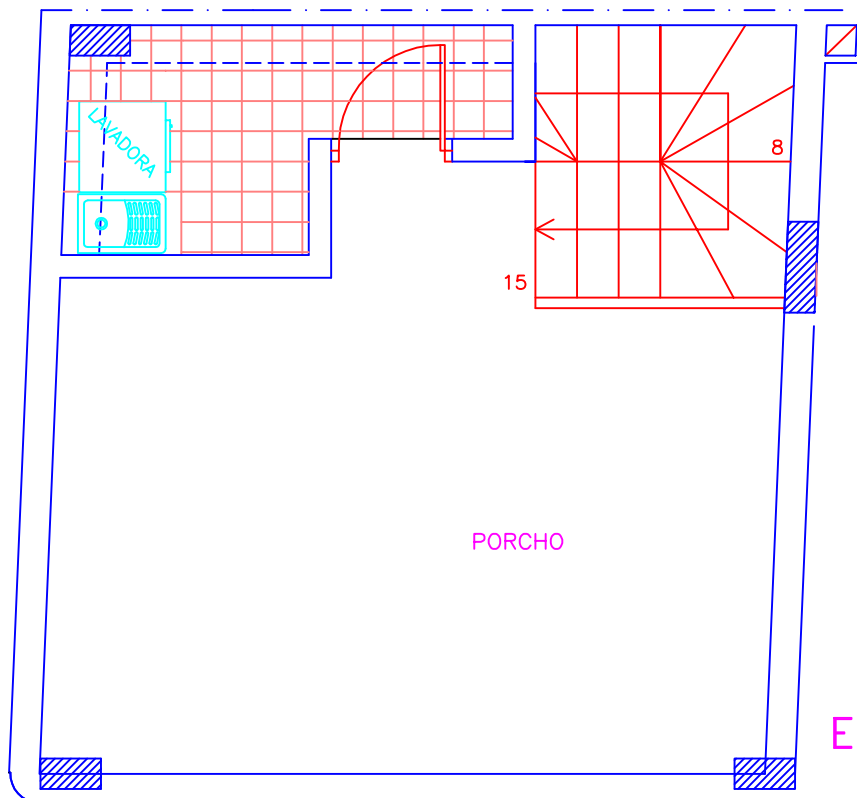

ESCALA 1/50