


# VIVENDA 1

VIVIENDA 1:	SUP. UTIL
DISTRIBUIDOR:	2.12 m <sup>2</sup>
ESTAR-COMEDOR-COCINA:	19.16 m <sup>2</sup>
DORMITORIO-1:	10.00 m <sup>2</sup>
ESTUDIO:	6.81 m <sup>2</sup>
BAÑO-1:	3.33 m <sup>2</sup>
TOTAL SUP.UTIL.....	41.42 m <sup>2</sup>

SUPERFÍCIE : 51,19 M2

ESCALA : 1/50

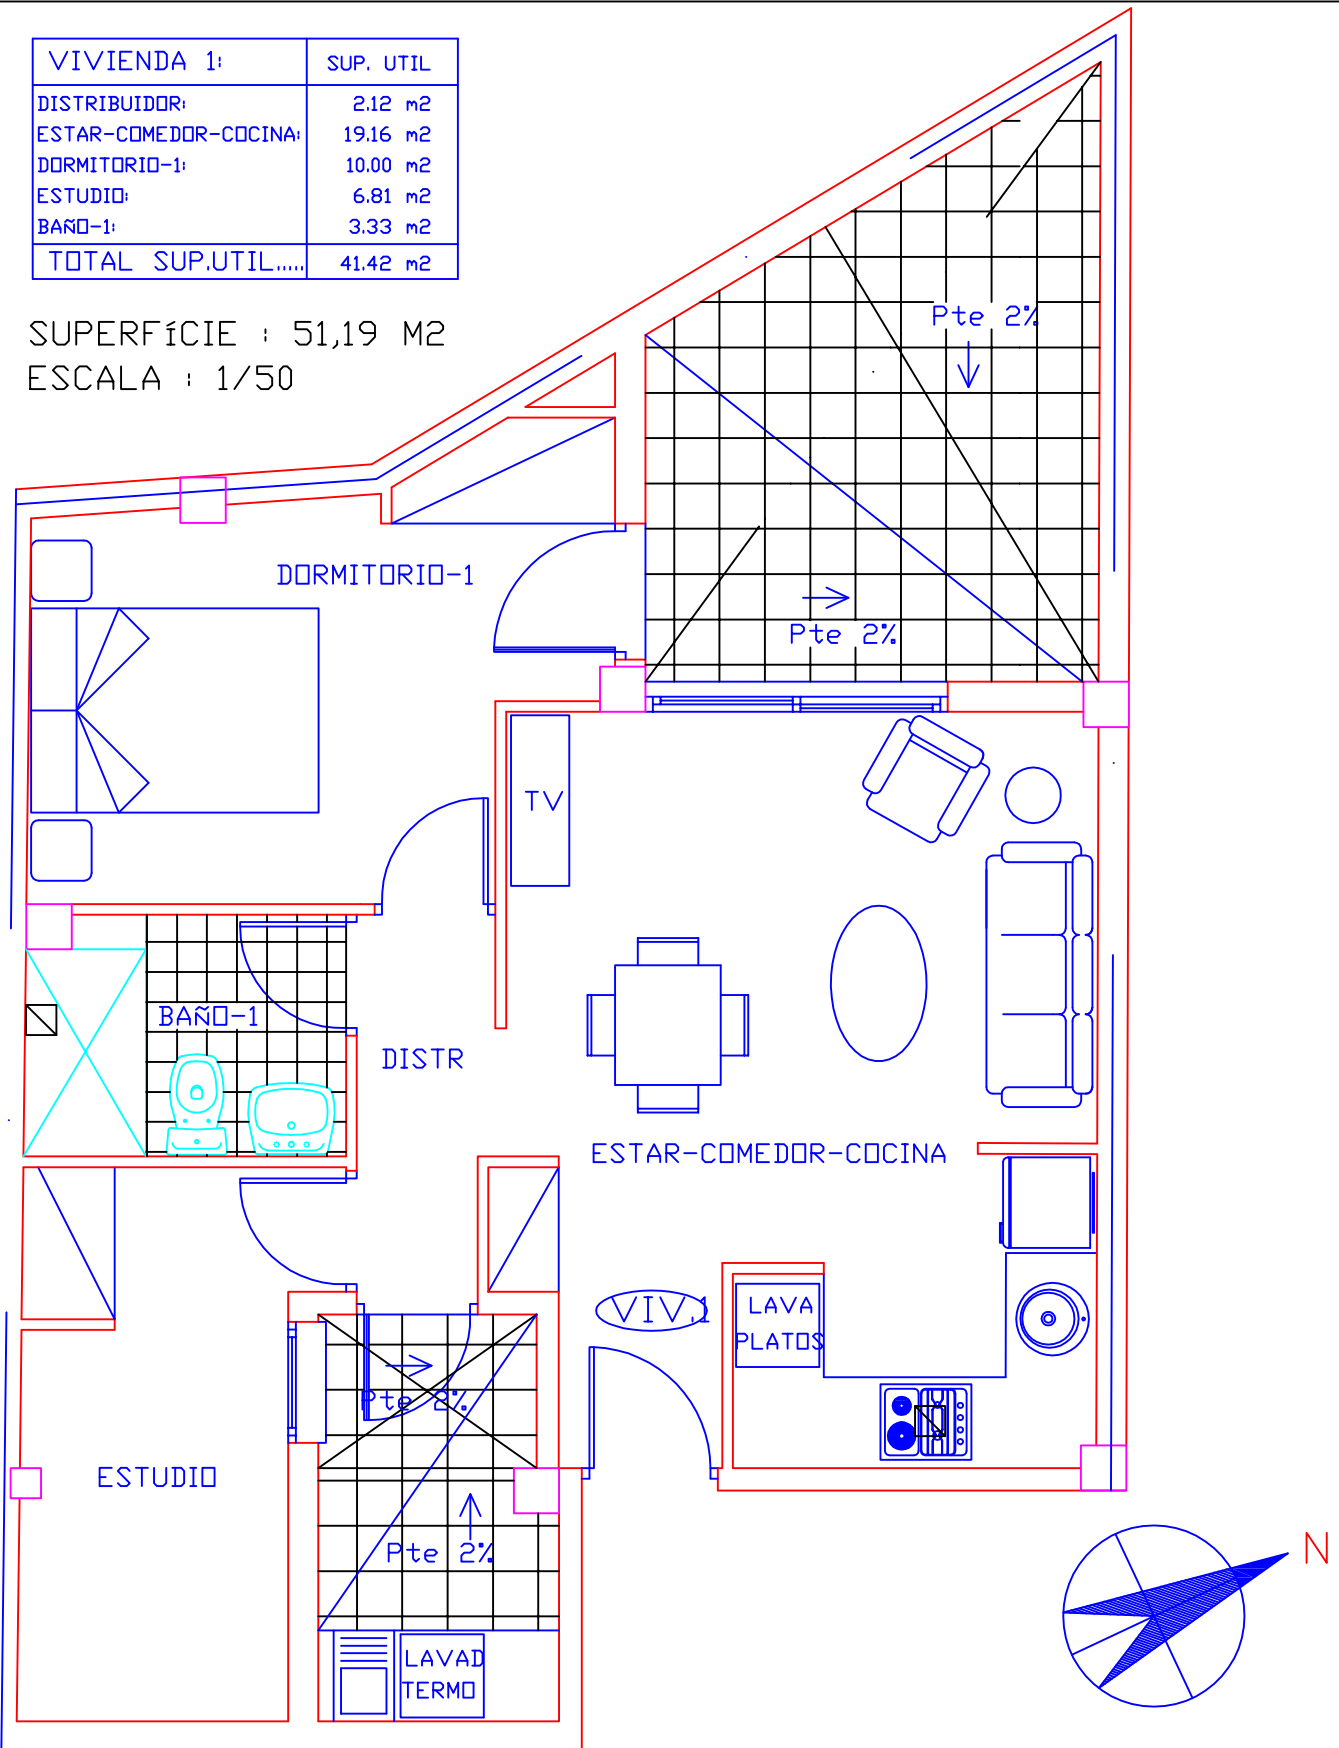

PROMOTOR : RIAFOY, S.L.  
 CONSTRUCTOR : CONSTRUCCIONS JOAN MARQUÈS, S.L.

ARQUITECTE : ANTONIO GONZÁLEZ PLADELLORENS  
 APARELLADOR : PERE CARRETERO NIEMBRO