



VIVIENDA 5

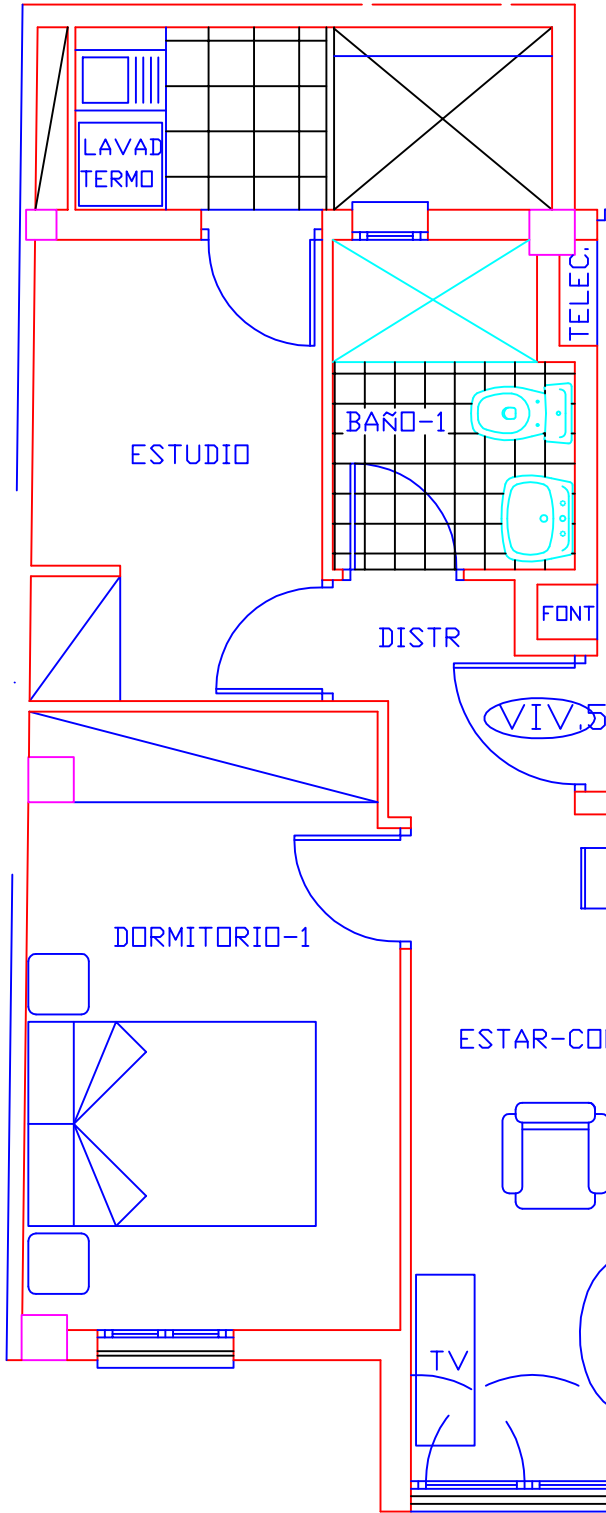

VIVIENDA 5:	SUP. UTIL
DISTRIBUIDOR:	0.84 m ²
ESTAR-COMEDOR:	14.10 m ²
COCINA:	5.21 m ²
DORMITORIO-1:	10.02 m ²
BAÑO-1:	3.28 m ²
ESTUDIO:	5.85 m ²
TOTAL SUP.UTIL.....	39.30 m ²

SUPERFÍCIE : 49,24 M2

ESCALA : 1/50

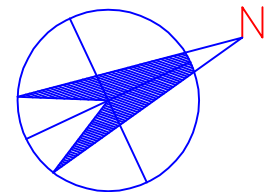

PROMOTOR : RIAFOY, S.L.
 CONSTRUCTOR : CONSTRUCCIONS JOAN MARQUÈS, S.L.

ARQUITECTO : ANTONIO GONZÁLEZ PLADELLORENS
 ARQUITECTO TÉCNICO : PERE CARRETERO NIEMBRO