


VIVIENDA 6

VIVIENDA 6:	SUP. UTIL
DISTRIBUIDOR:	4.35 m ²
ESTAR-COMEDOR-COCINA:	30.63 m ²
DORMITORIO-1:	10.03 m ²
DORMITORIO-2:	11.25 m ²
BARO-1:	3.64 m ²
BARO-2:	3.36 m ²
ESTUDIO:	4.37 m ²
TOTAL SUP.UTIL.....	67.63 m²

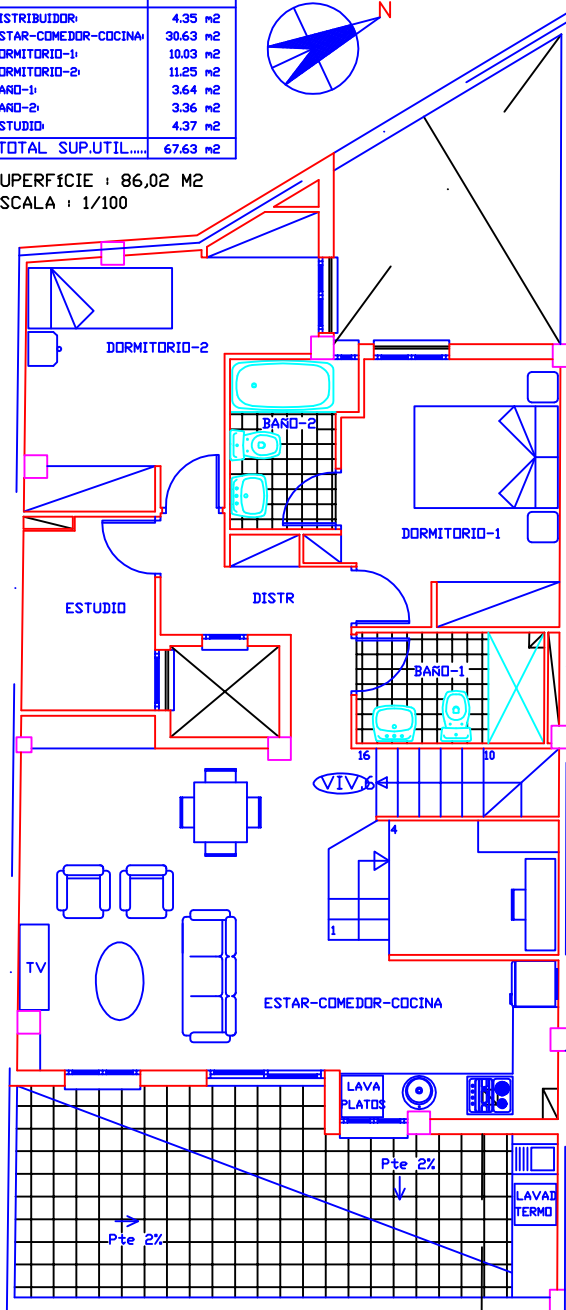

SUPERFICIE : 86,02 M²
 ESCALA : 1/100



PROYECTOR : RIAFYD, S.L.
 CONSTRUCTOR : CONSTRUCCIONS JOAN MARQUÉS, S.L.

ARQUITECTO : ANTONIO GONZÁLEZ PLADELLORENS
 ARQUITECTO TÉCNICO : PERE CARRETERO NIEMBRO